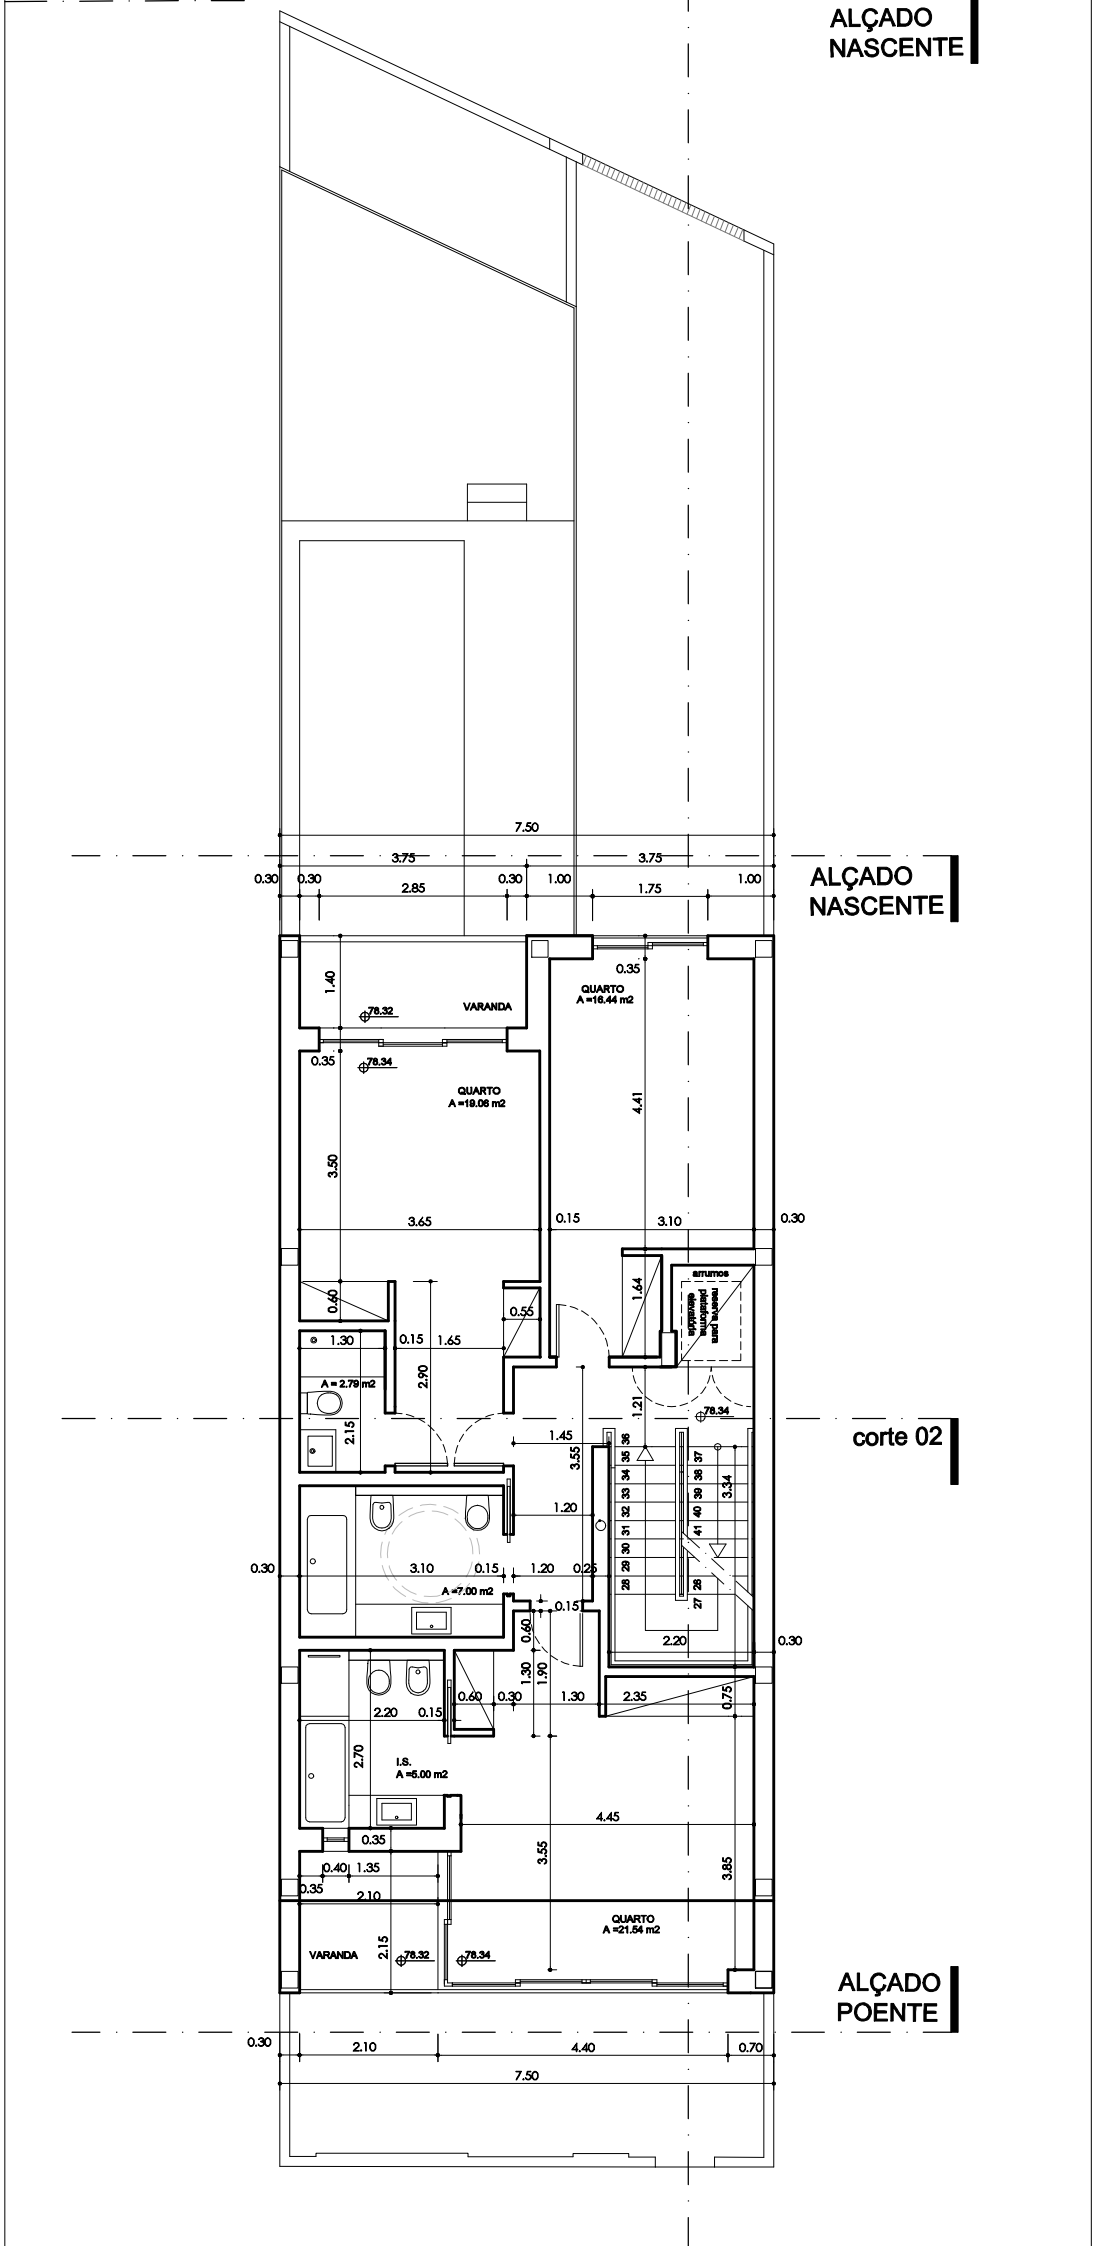
ALÇADO NASCENTE
ALÇADO NASCENTE
corte 02
ALÇADO POENTE
VARANDA
QUARTO A =16.44 m2
QUARTO A =18.06 m2
A = 2.79 m2
A =7.00 m2
I.S. A =5.00 m2
QUARTO A =21.54 m2
VARANDA
78.32
78.34
7.50
3.75
3.75
0.30
0.30
2.85
0.30
1.00
1.75
1.00
0.35
1.40
0.35
3.50
4.41
3.65
0.15
3.10
0.30
0.60
0.55
1.64
1.30
0.15
1.65
2.90
2.15
1.21
1.45
3.55
1.20
3.10
0.15
1.20
0.25
0.15
0.60
2.20
0.30
1.30
1.90
0.60
0.30
1.30
2.35
0.75
2.20
0.15
2.70
4.45
0.35
3.55
3.85
0.40
1.35
0.35
2.10
2.15
0.30
2.10
4.40
0.70
7.50